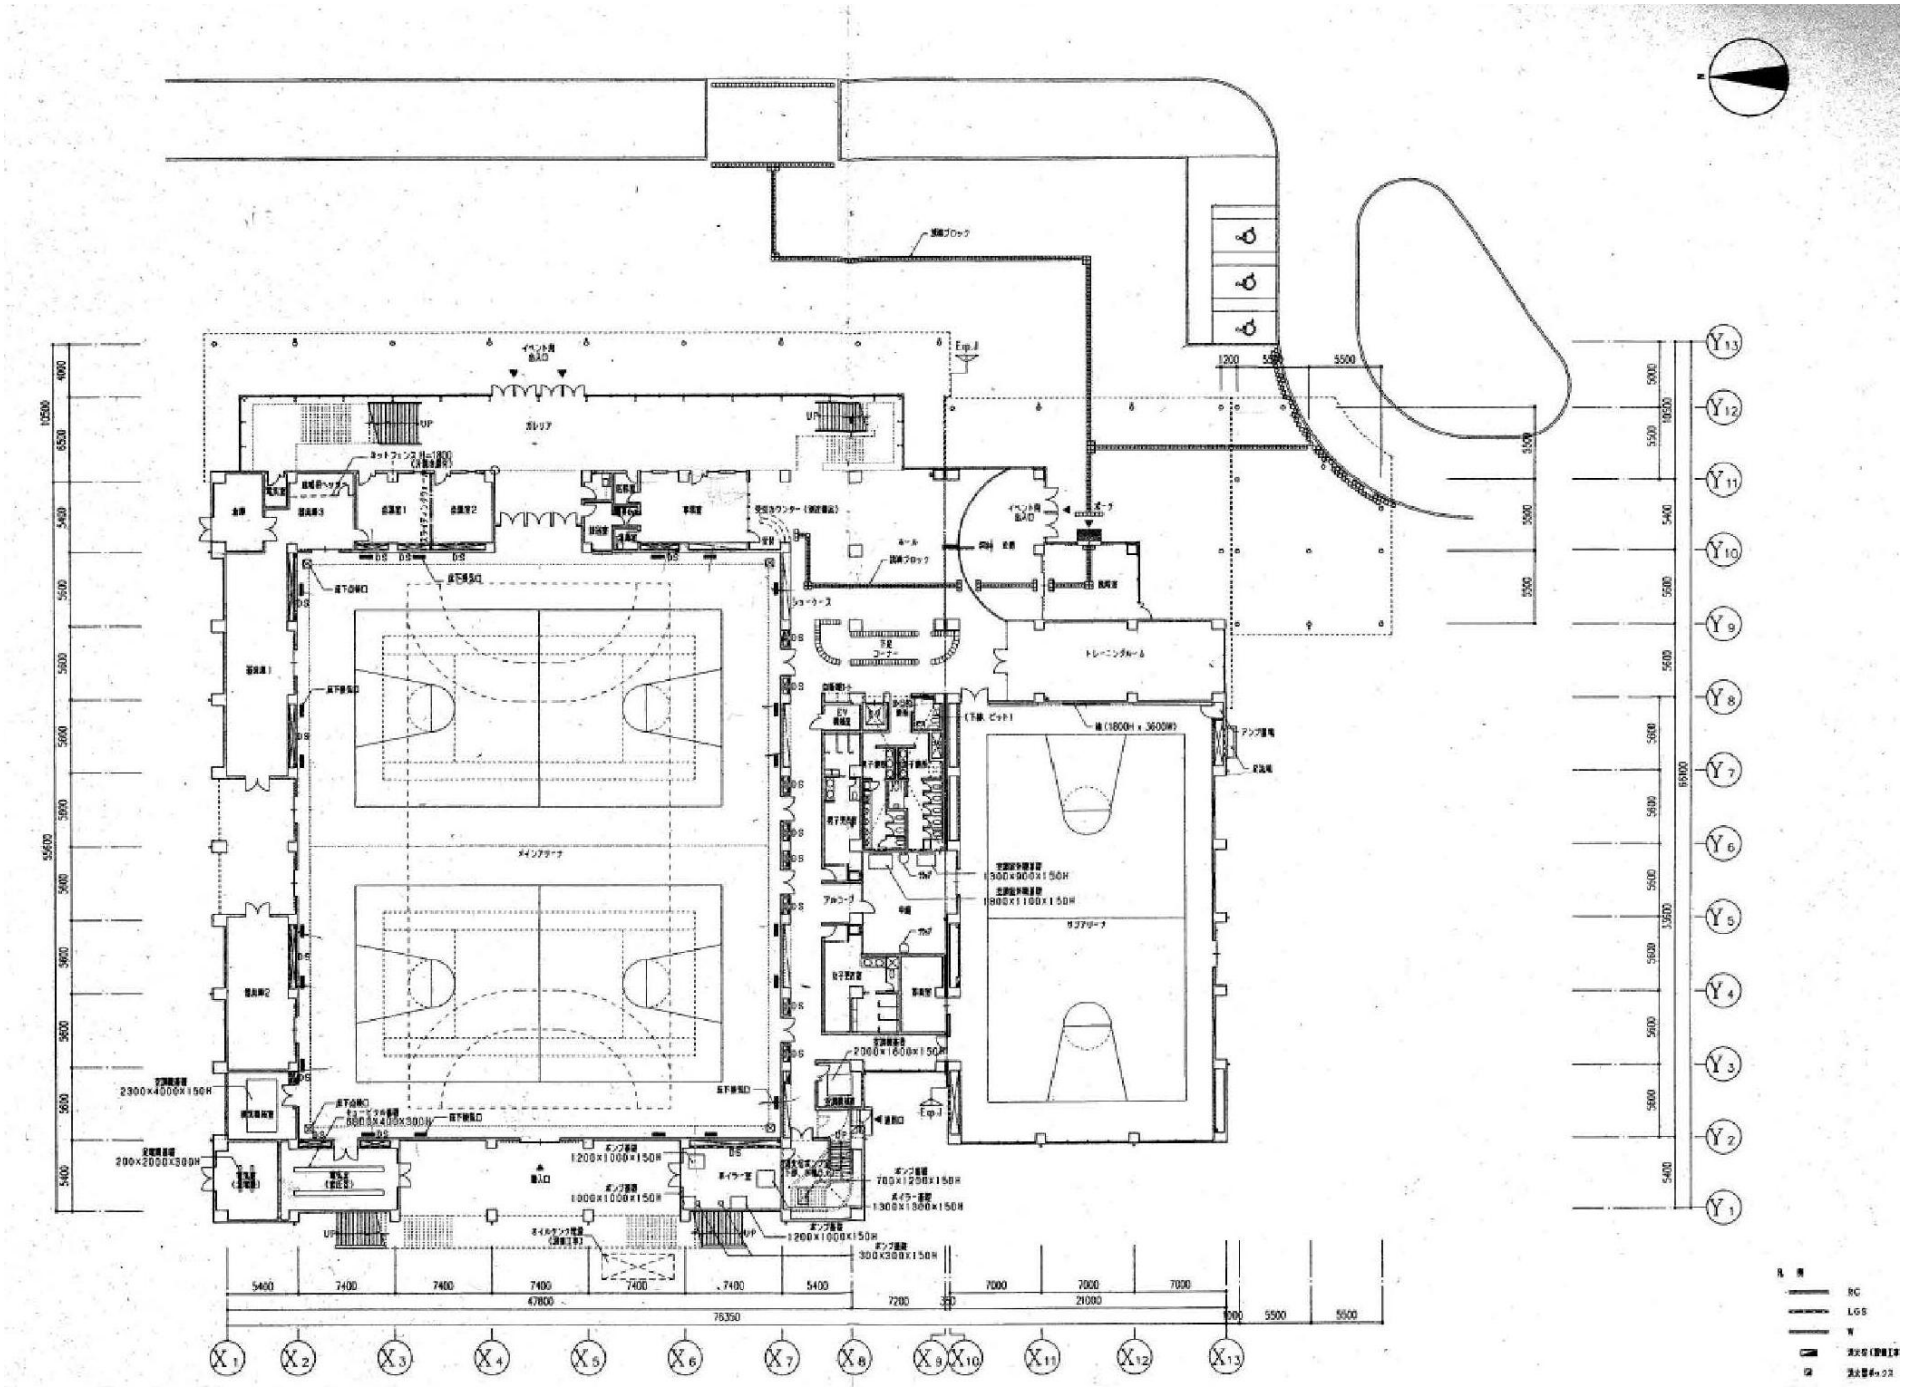
メインアリーナ
サブアリーナ
トレーニングルーム
ホール
ショーケース
RC
LGS
W

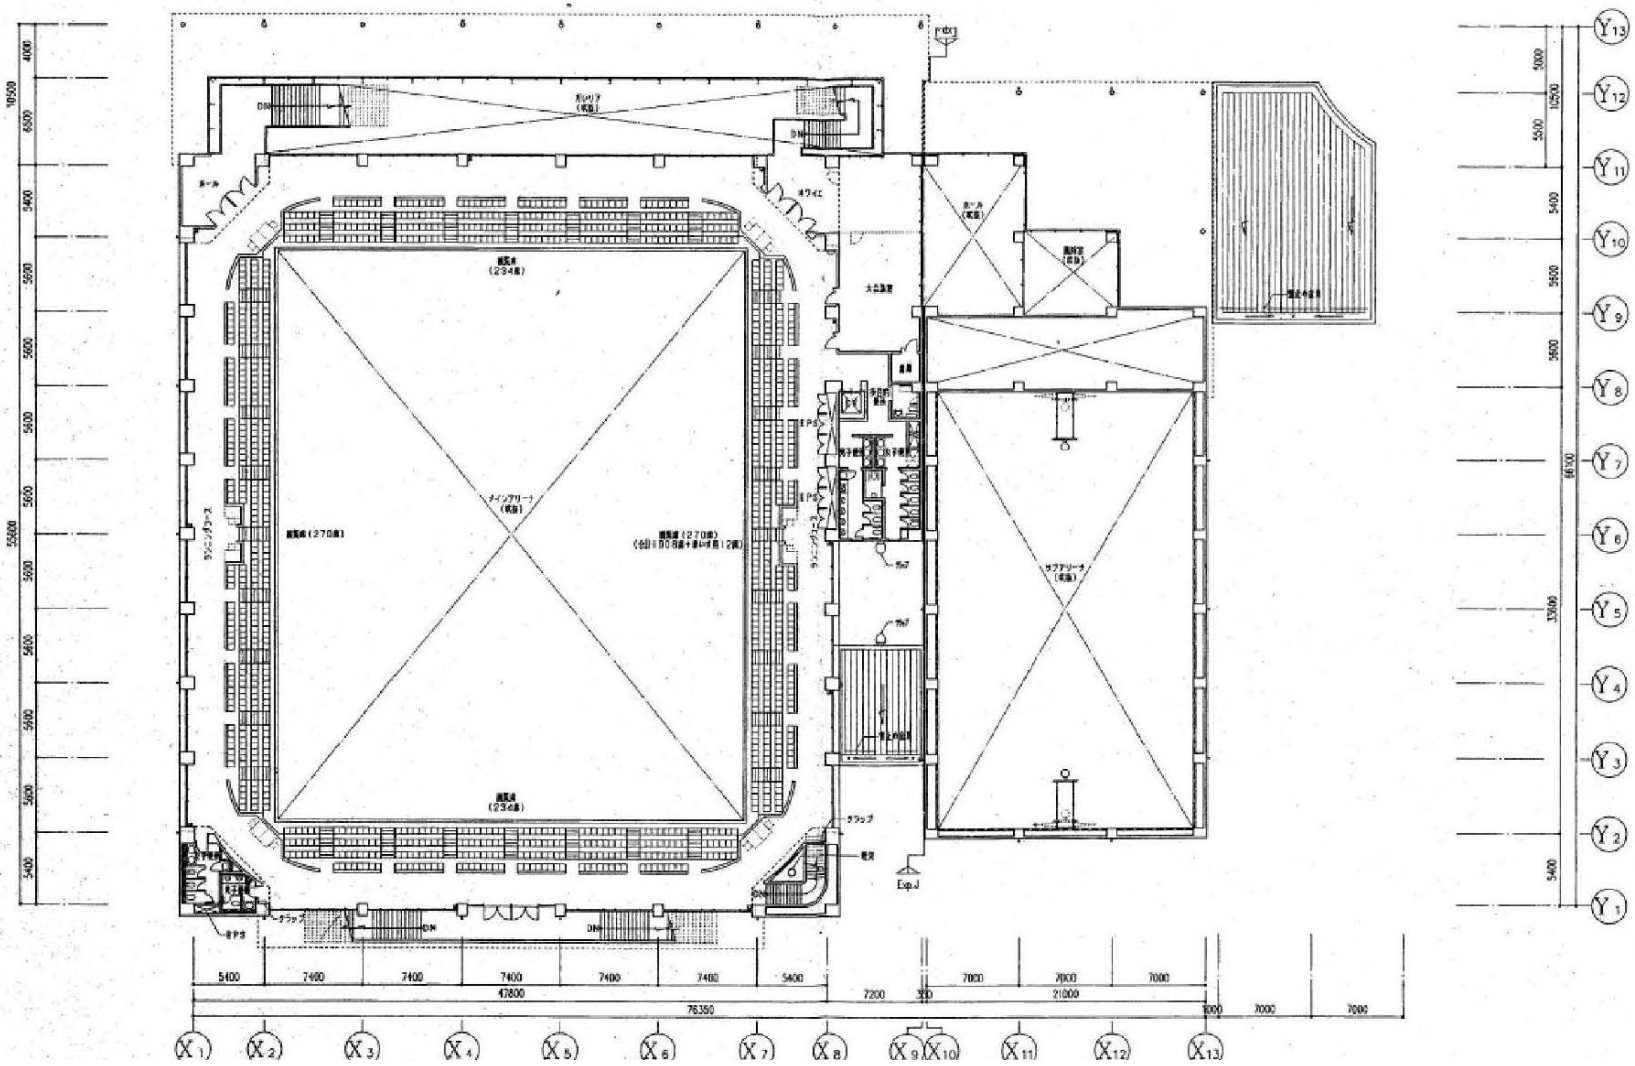
X1
X2
X3
X4
X5
X6
X7
X8
X9
X10
X11
X12
X13
Y1
Y2
Y3
Y4
Y5
Y6
Y7
Y8
Y9
Y10
Y11
Y12
Y13
47800
76350
21000
Exp.J
RC
LGS